





S=1:400

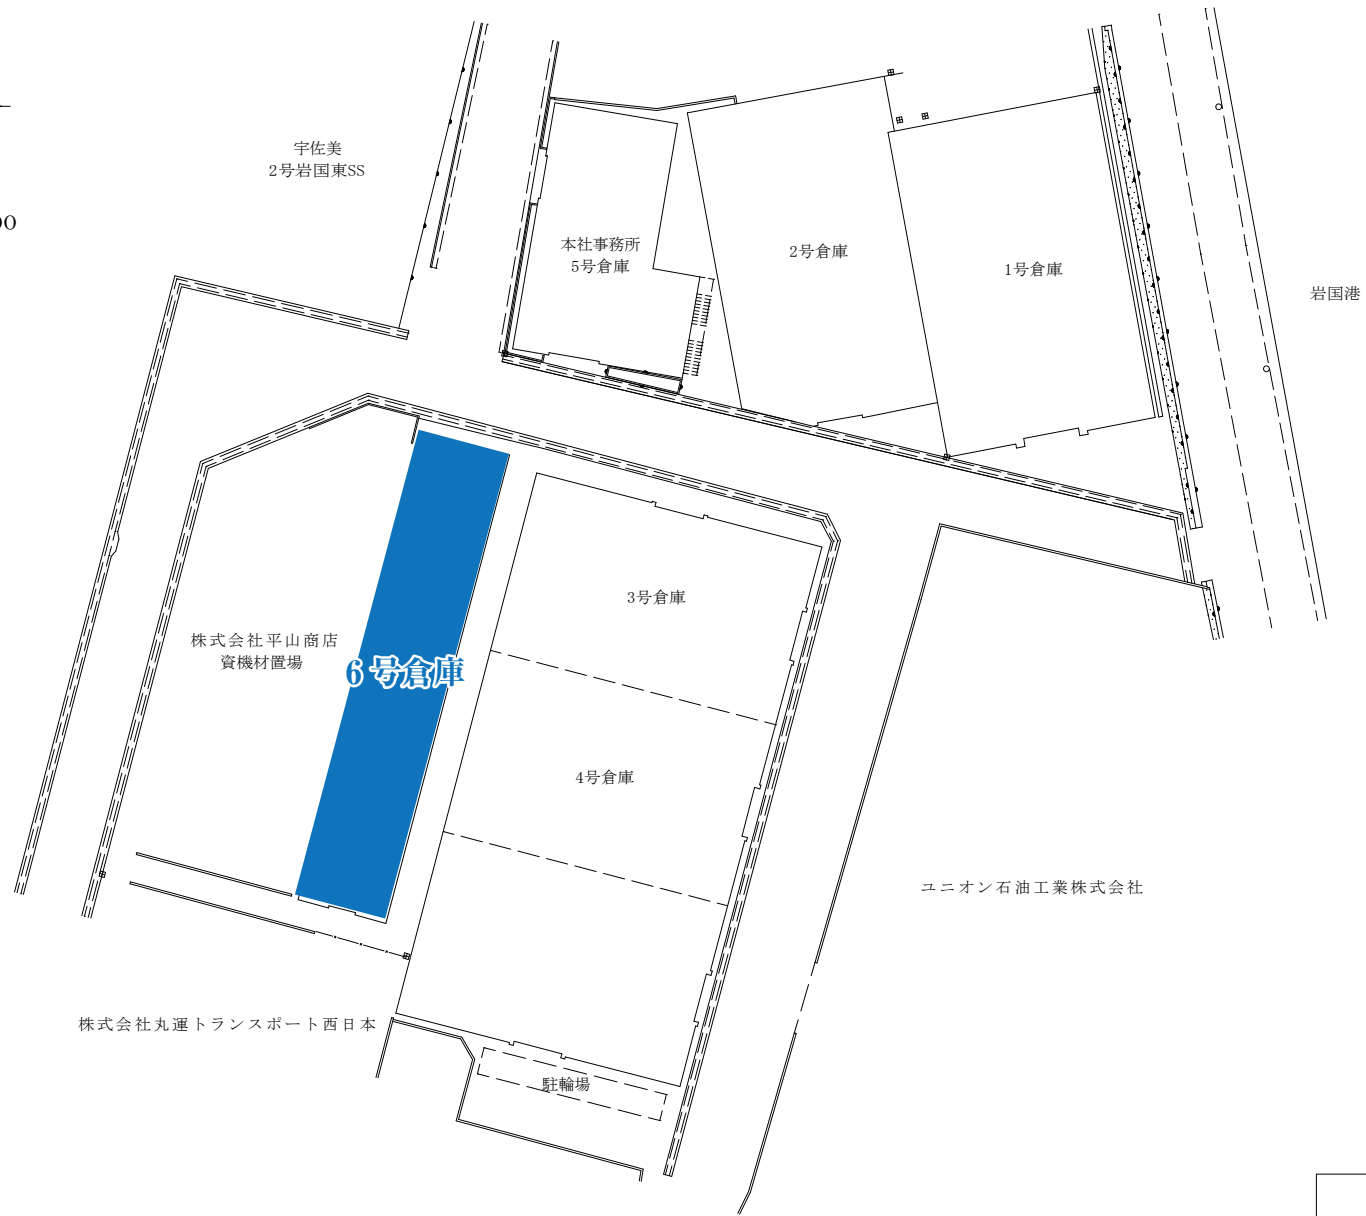


辰興化工産業株式会社
本社事務所及び各倉庫 配置図


 辰興化工産業株式会社




S=1:200

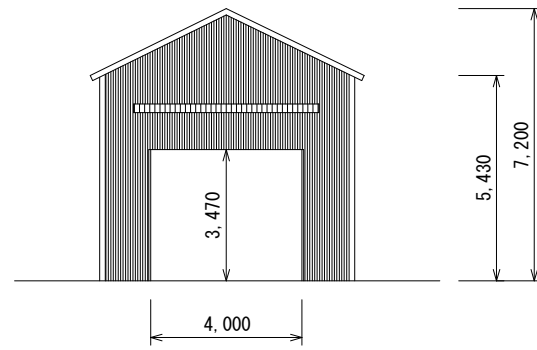


北側立面図

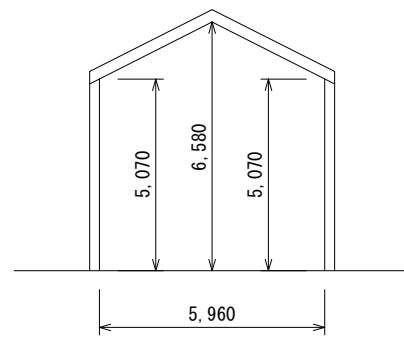


室内断面図

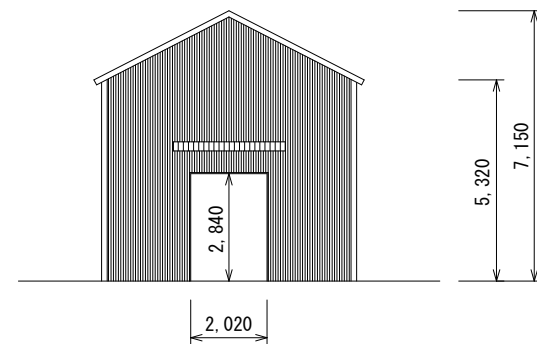

南側立面図

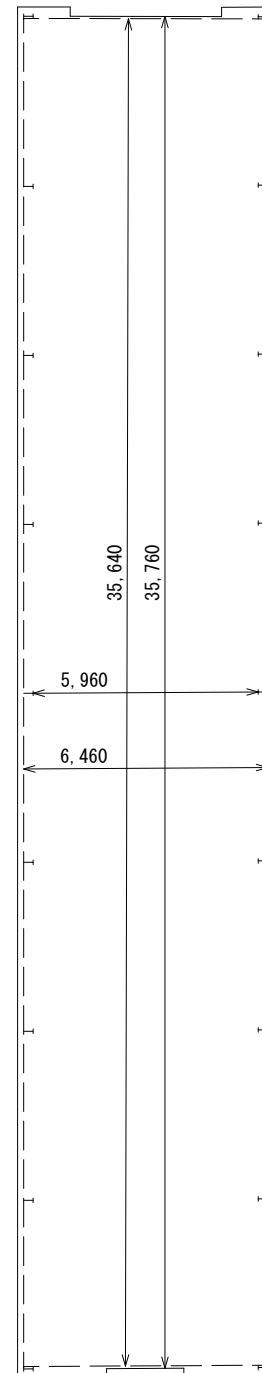

平面図

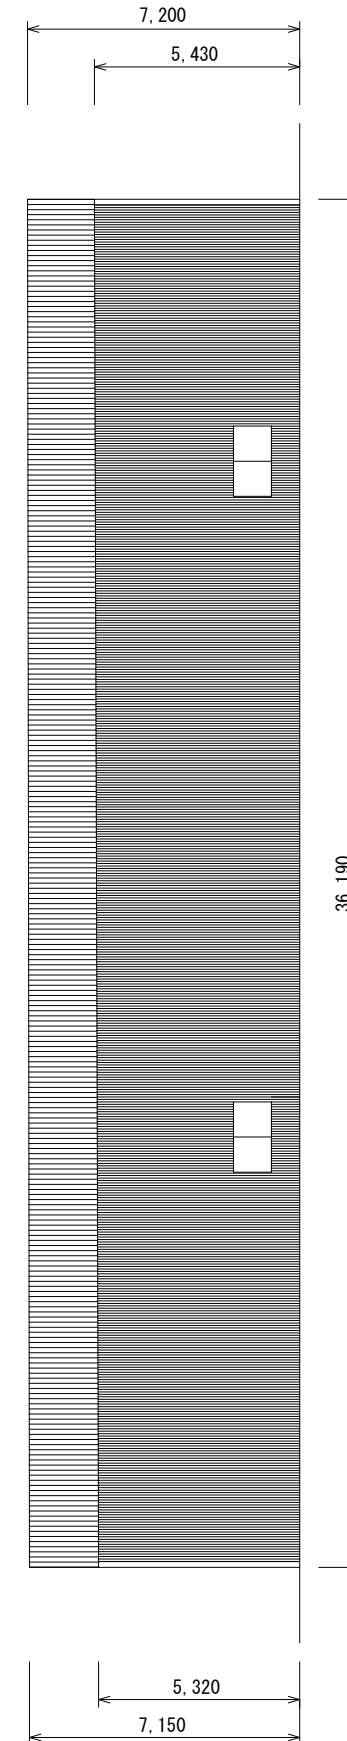

東側立面図

6号倉庫 詳細	
倉庫面積	241.87㎡
建物構造	S造(鉄骨造) 平屋建て 外壁:スレート葺き 屋根:スレート葺き
照明設備	蛍光灯:2ヶ所・水銀灯:4ヶ所
室内最低高	5.07m
許認可等	指定可燃物貯蔵所 10,000kg